


L板 構造図 スカルクラッチ

S=1/2

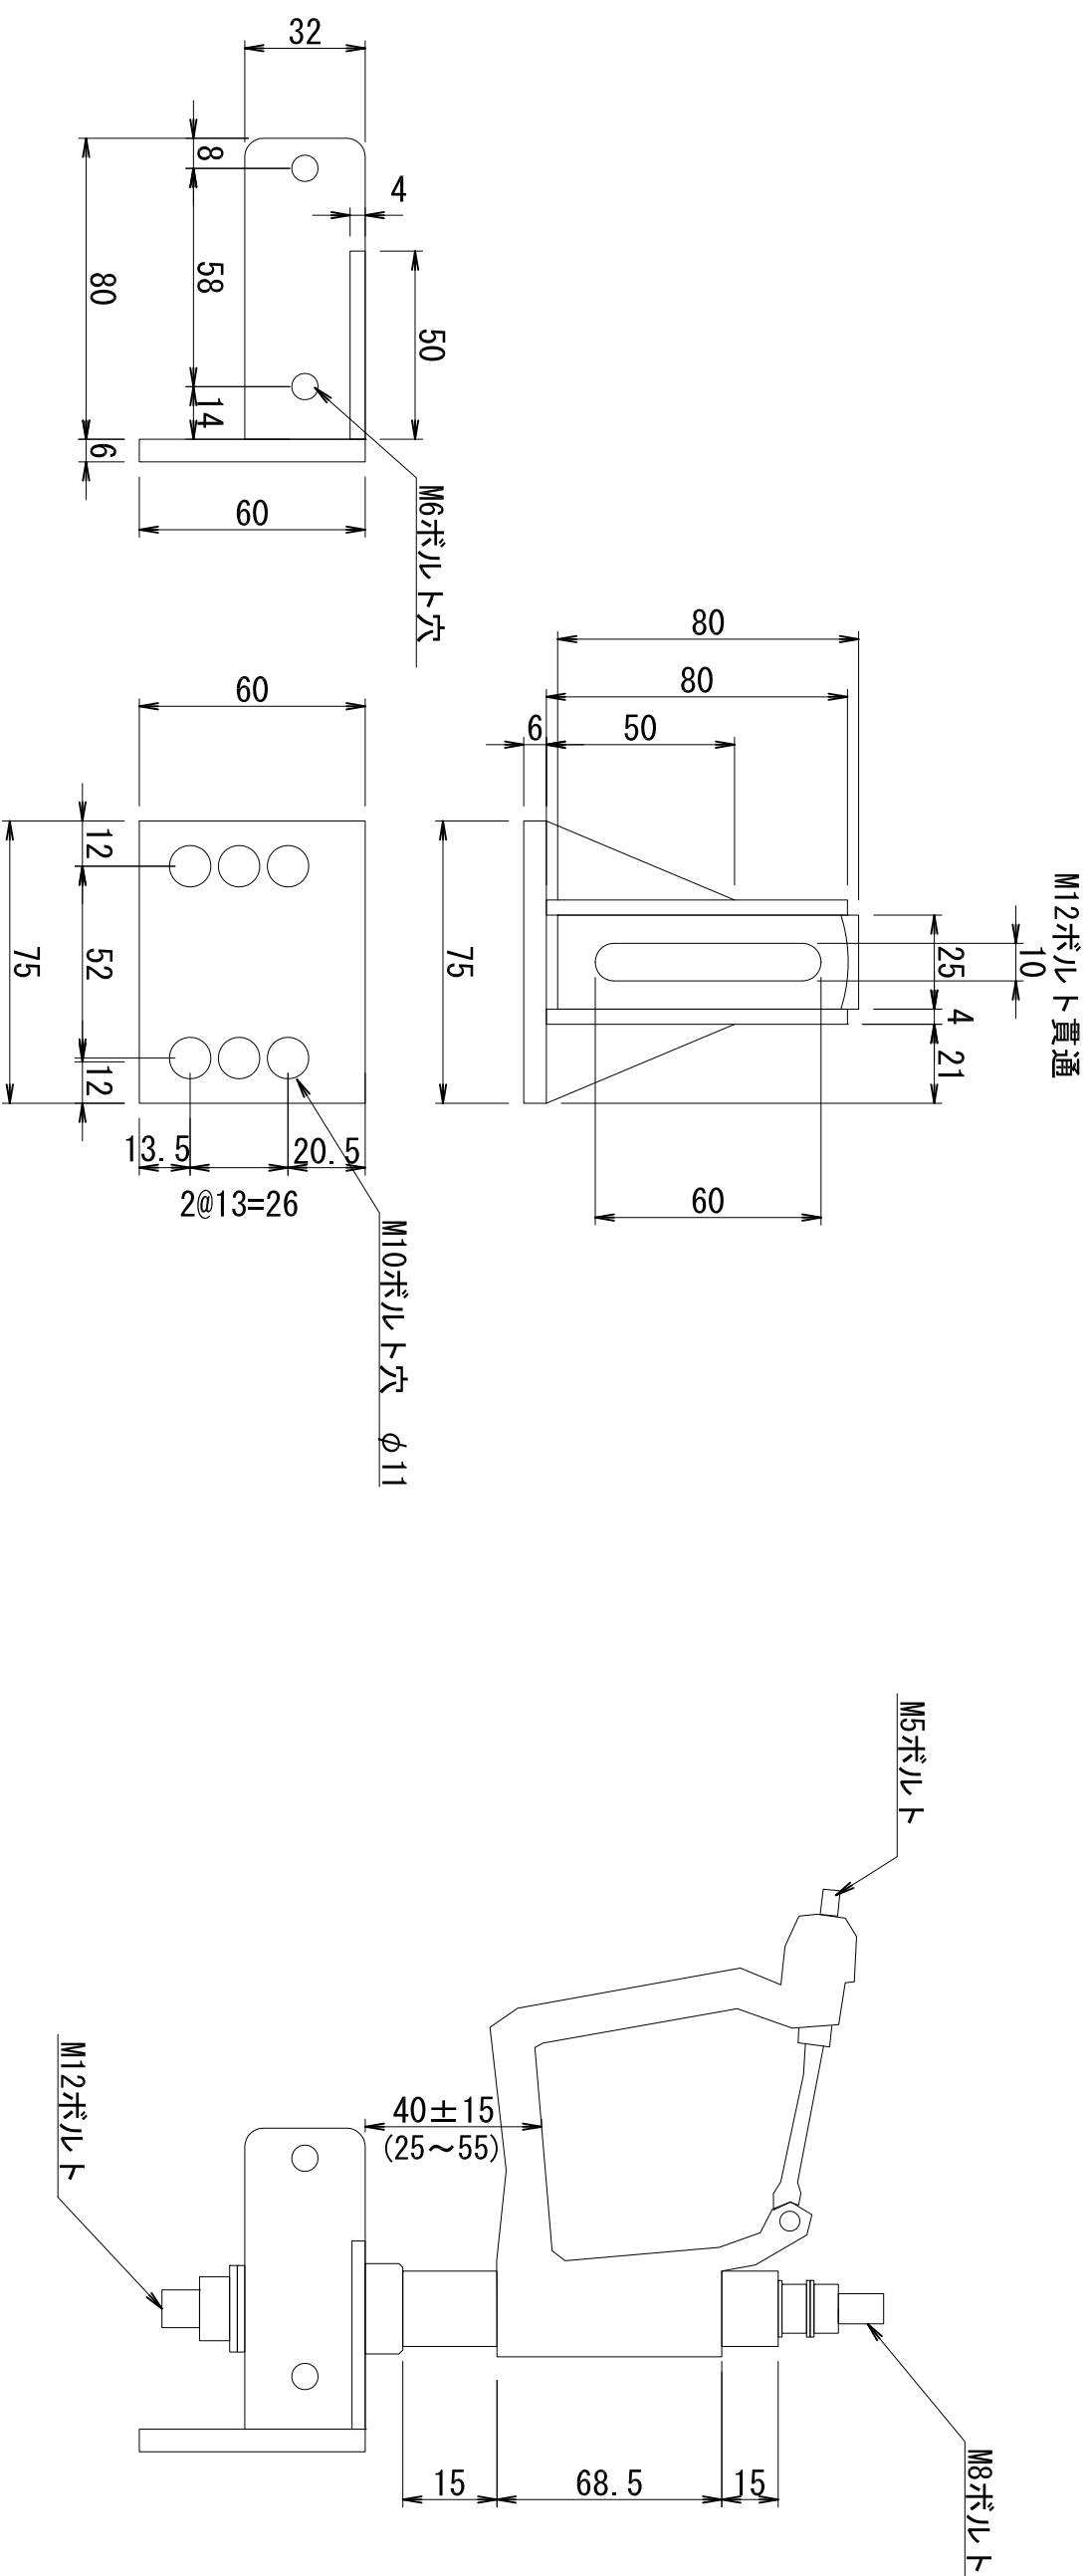

変更・訂正	



有限デルタジャパン
 会社 千335-0022 埼玉県戸田市上戸田1-10-1
 TEL: 048-433-4495 FAX: 048-433-4494
 E-mail: jooat@deltalapan.co.jp

設計	製図	照査	承認

図面名称	L板 構造図 スカルクラッチ
------	----------------

図面番号	2017-08-01
縮尺	1/2